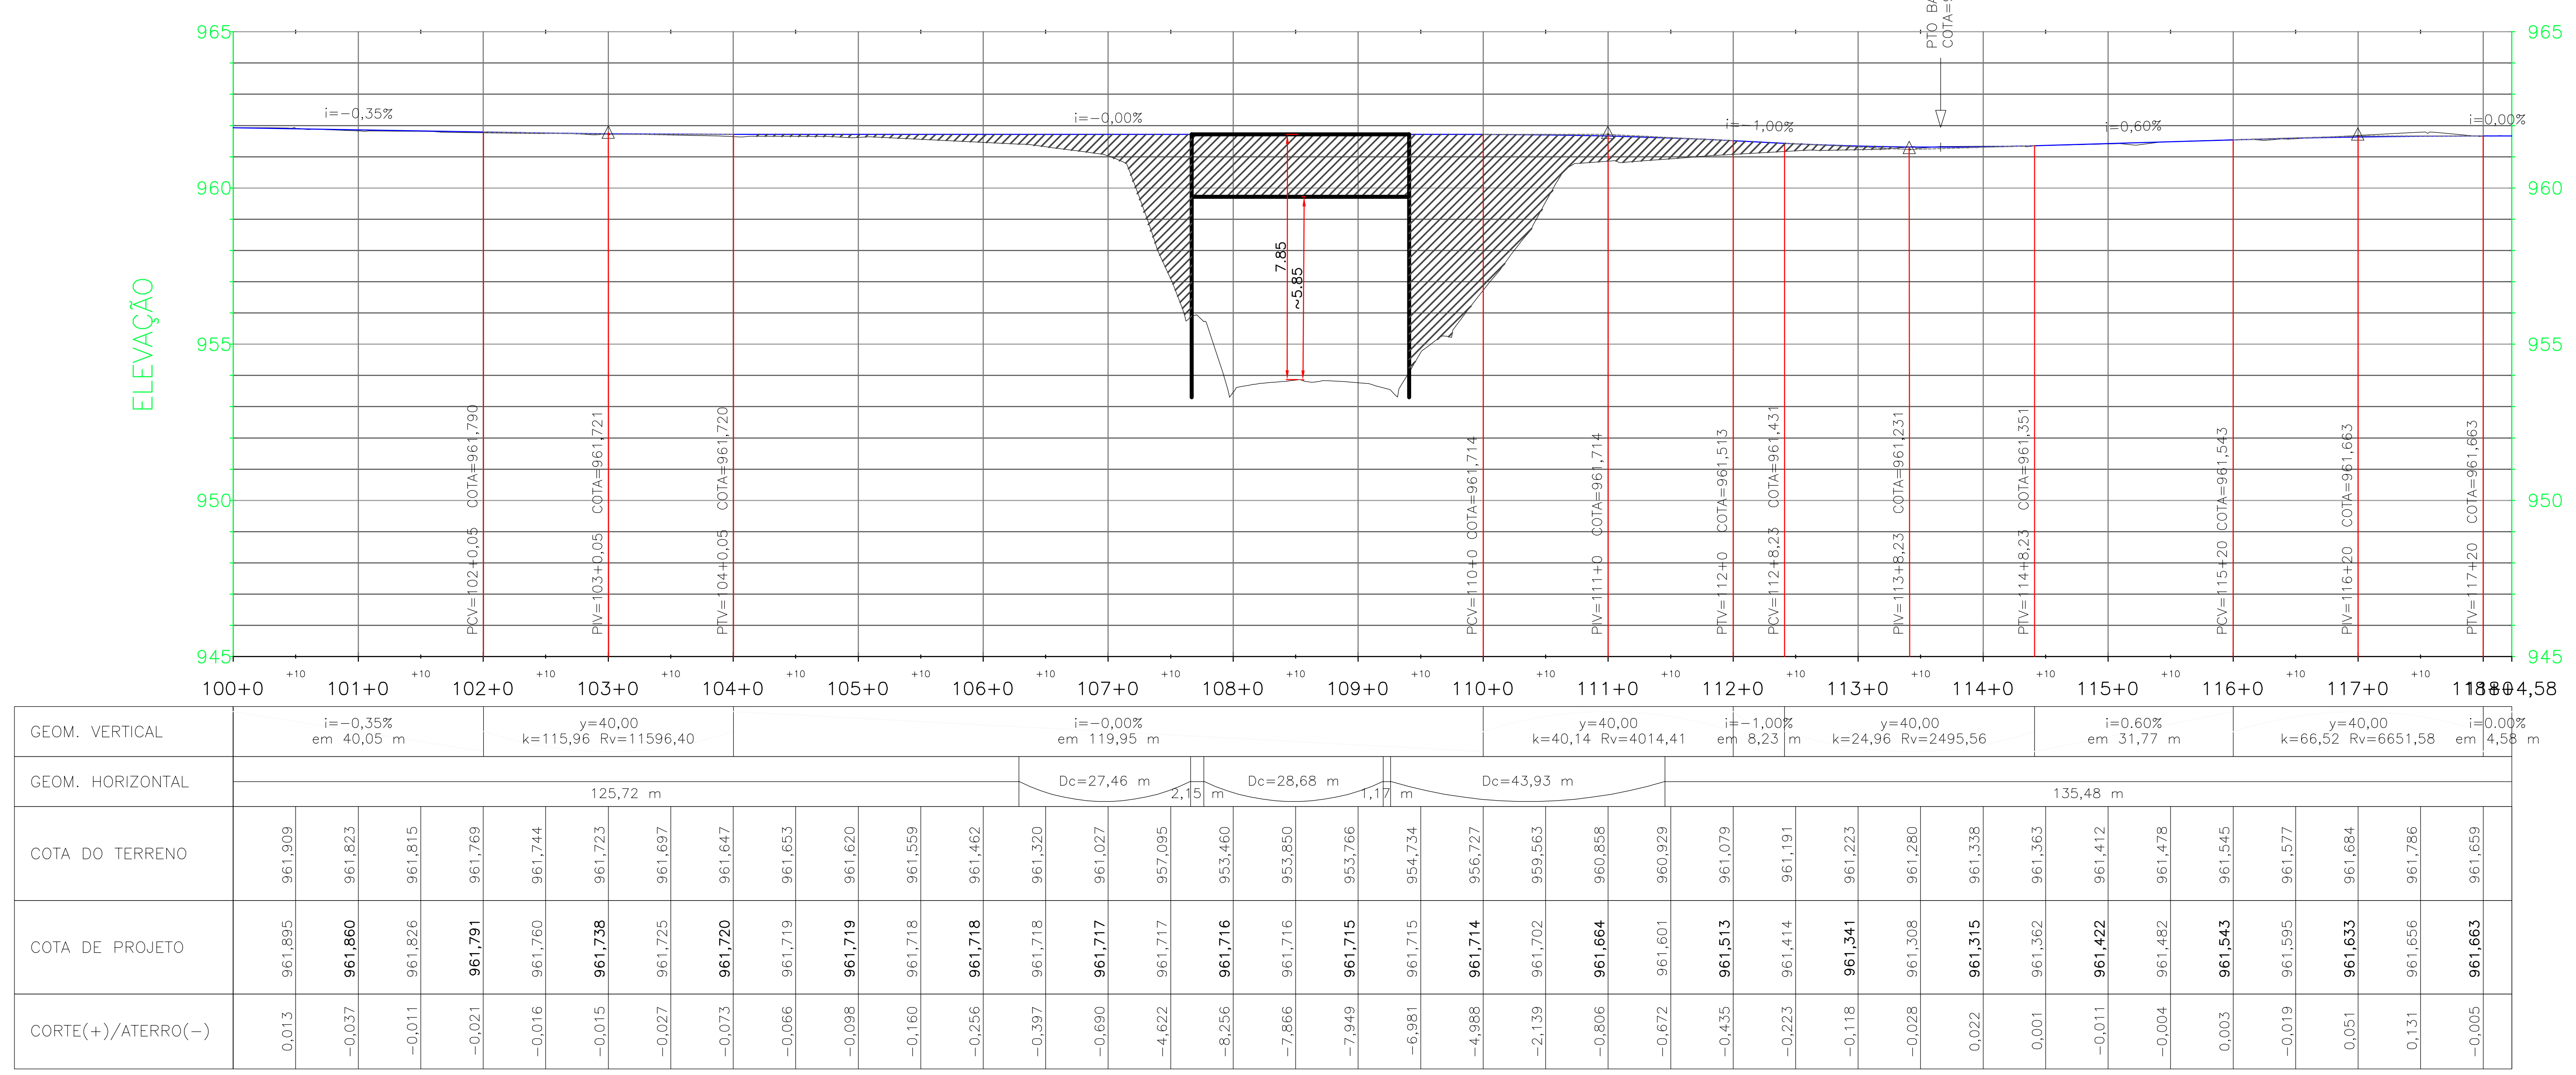

PERFIL LONGITUDINAL Viaduto Oeste
GREIDE DE PAVIMENTAÇÃO
EST. 100+0.00 A EST. 118+4,58
ESC. H. 1:1000 – V. 1:200

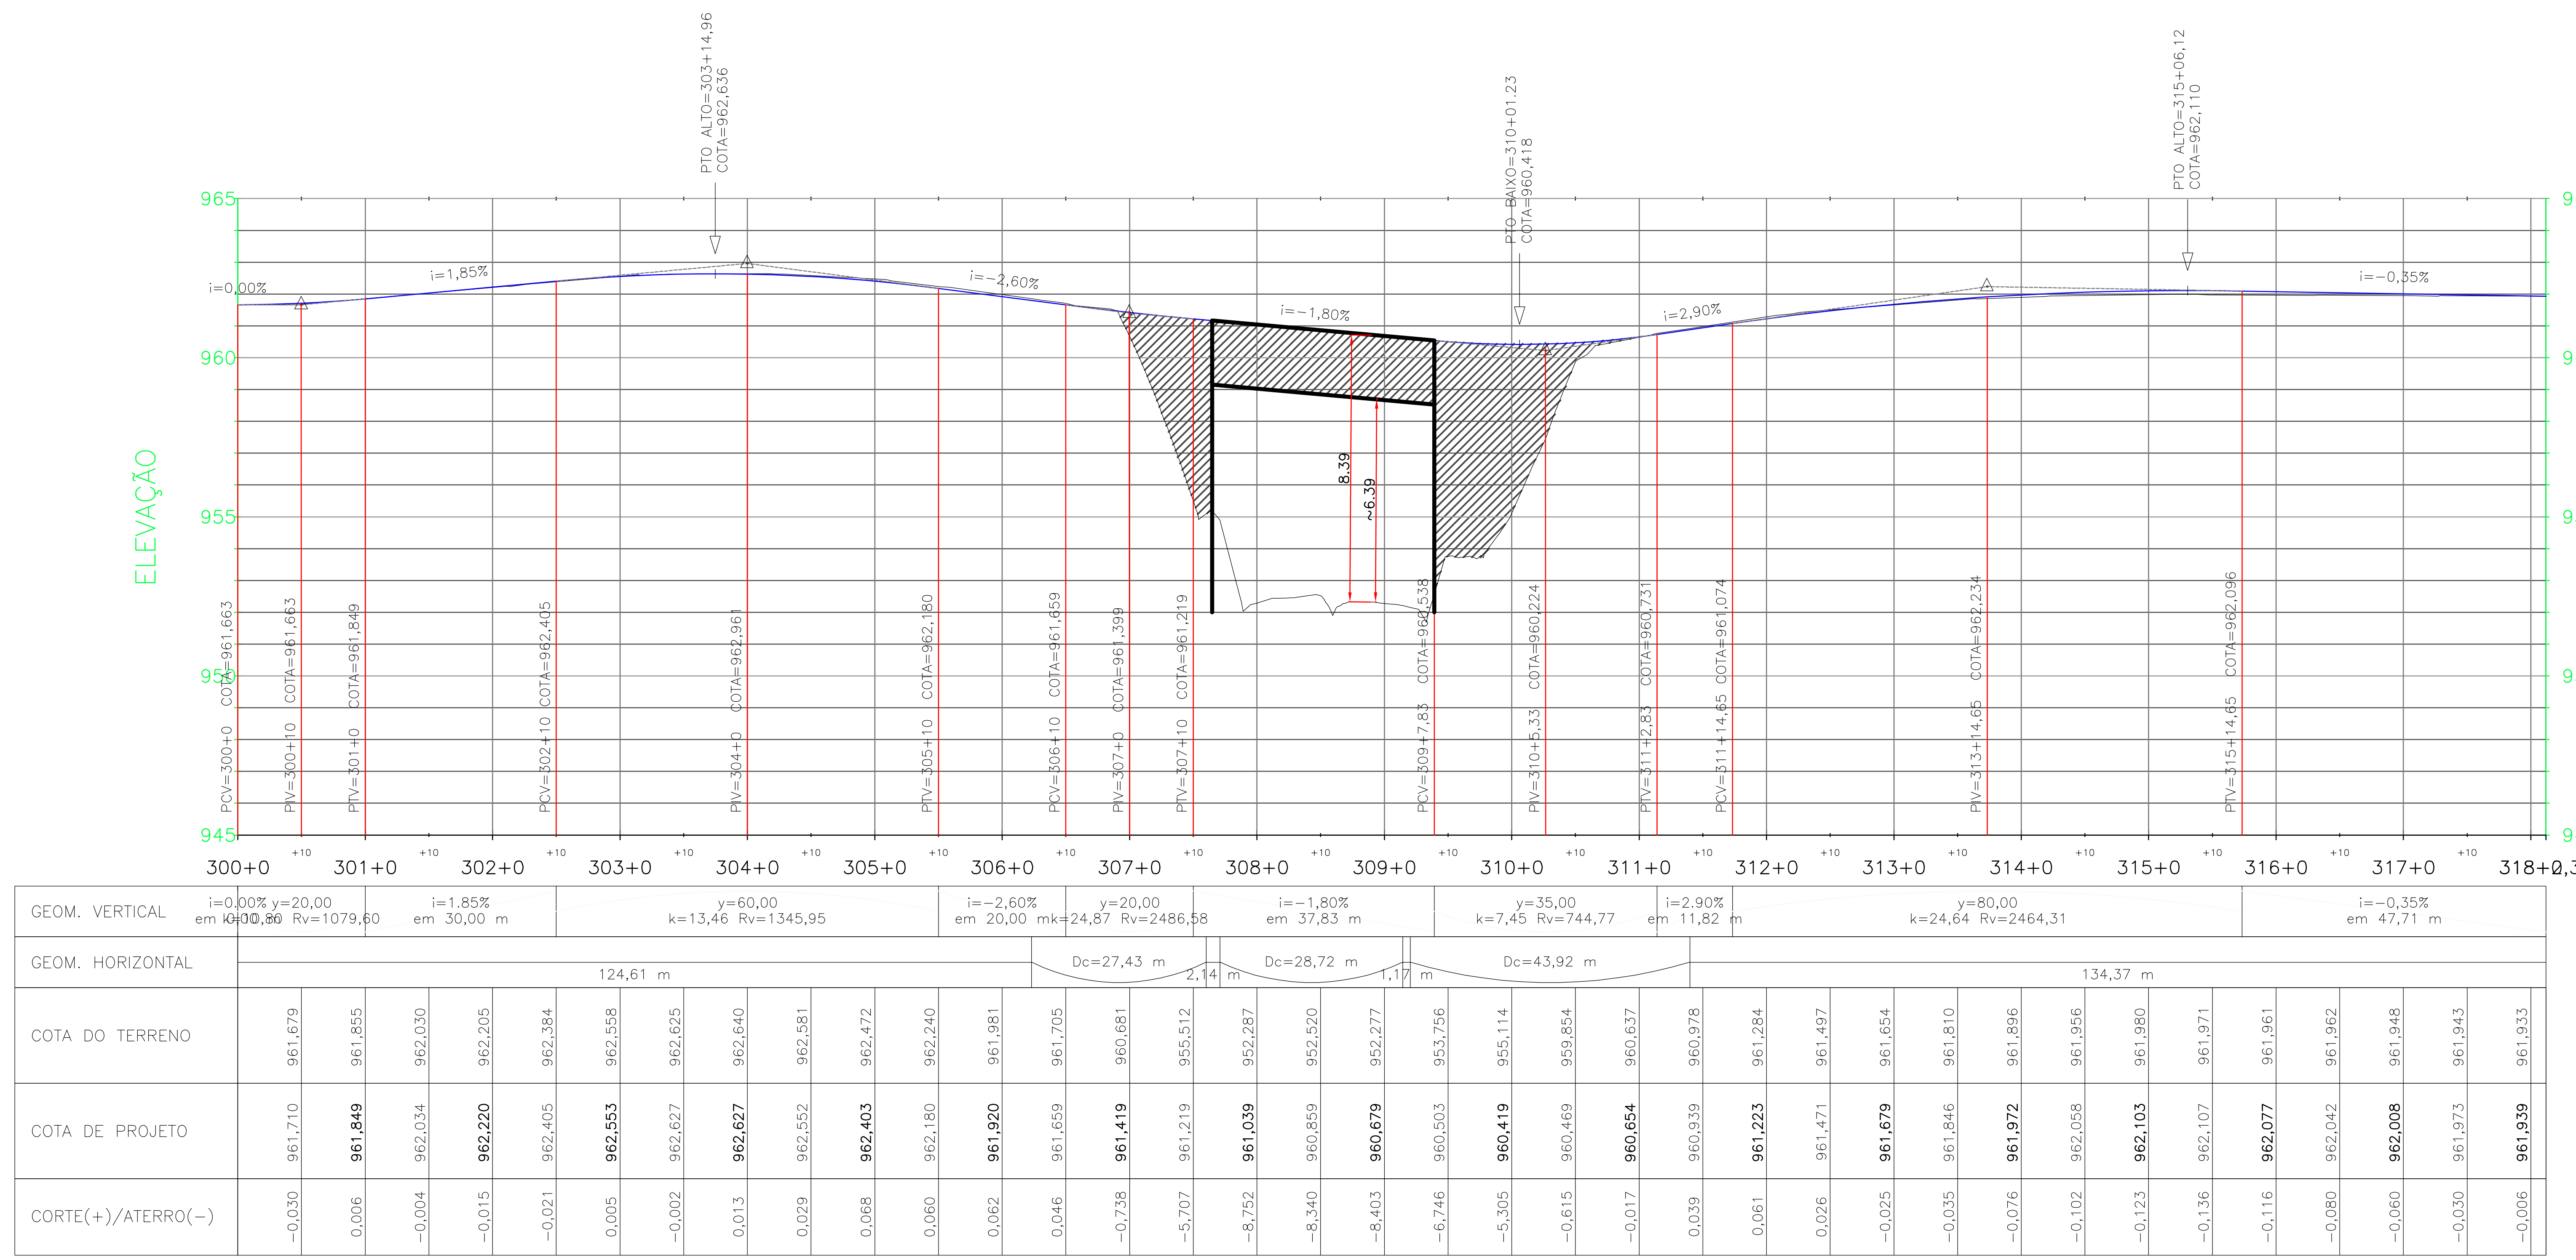

PERFIL LONGITUDINAL Viaduto Leste
GREIDE DE PAVIMENTAÇÃO
EST. 300+0.00 A EST. 318+2,36
ESC. H. 1:1000 – V. 1:200

TRANSPOSIÇÃO DA BR-277

VIADUTO ORLEANS

IPPUC CURITIBA URBS

MUNICÍPIO DE CURITIBA

INSTITUTO DE PESQUISA E PLANEJAMENTO URBANO DE CURITIBA

NOME DO PROJETO
ESTUDO PRELIMINAR

VIADUTO DO ORLEANS

PRANCHA Nº
02/04

RESPONSÁVEL TÉCNICO

AUTOR
FABIANO LOSSO
ARQUITETO
CAU A 24663-8

DATA: JANEIRO / 2021
ESCALA: INDICADA
DESENHO: FERNANDO
ARQUIVO