


# TRANSPOSIÇÃO DA BR-277

## VIADUTO ORLEANS

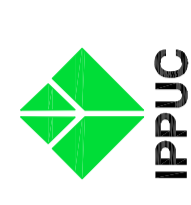

MUNICÍPIO DE CURITIBA  
INSTITUTO DE PESQUISA E PLANEJAMENTO URBANO DE CURITIBA

ESTUDO PRELIMINAR

VIADUTO DO ORLEANS


FRANCHA Nº  
**04/04**

RESPONSÁVEL TÉCNICO  
AUTOR  
FABIANO LOSSO  
ARQUITETO  
CAU A 24663-B

DATA  
JANIEIRO / 2021

ESCALA  
INDICADA  
DESENHO  
FERNANDO

ARQUIVO

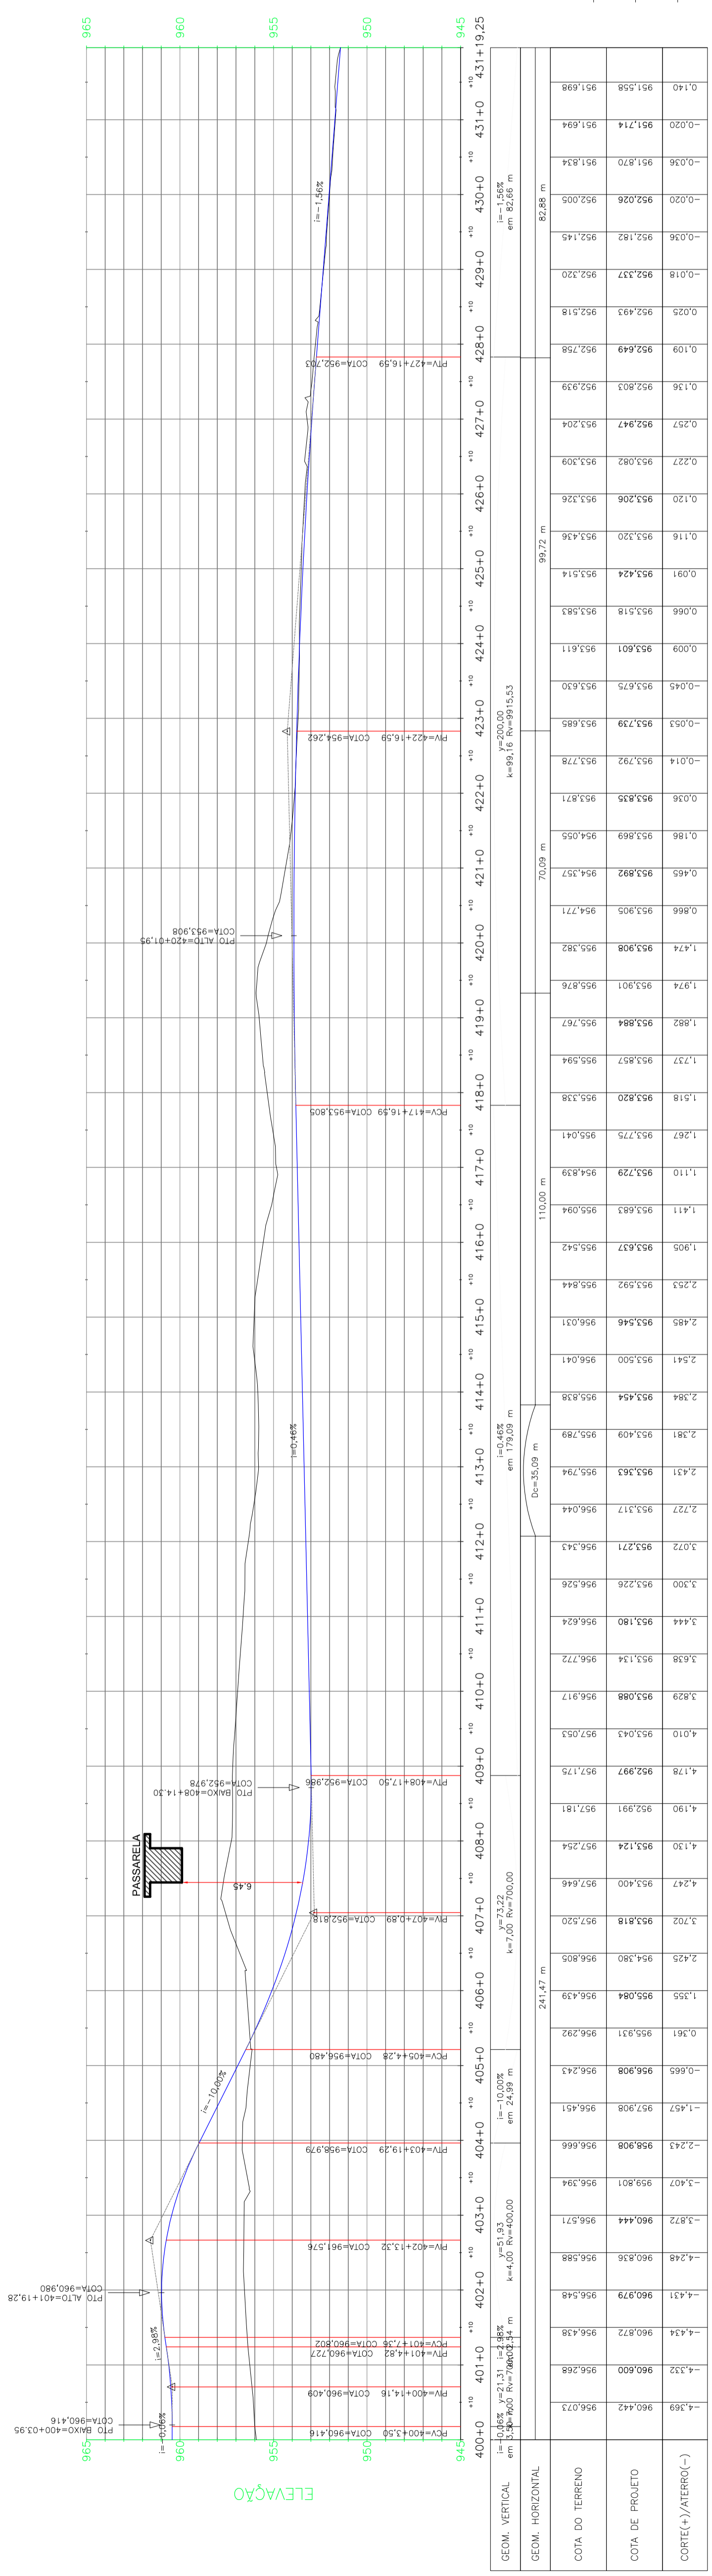

PERFIL LONGITUDINAL Alça Interna – Norte  
GREIDE DE PAVIMENTAÇÃO  
EST. 400+0.00 A EST. 431+19,25  
ESC. H. 1:1000 – V. 1:200